

ΕΦΗΜΕΡΙΔΑ
ΤΗΣ ΚΥΒΕΡΝΗΣΕΩΣ
ΤΗΣ ΕΛΛΗΝΙΚΗΣ ΔΗΜΟΚΡΑΤΙΑΣ

13 Ιουλίου 2016 ΤΕΥΧΟΣ ΤΕΤΑΡΤΟ Αρ. Φύλλου **191**

ΑΠΟΦΑΣΕΙΣ

Αριθμ. 68232/4770

Καθορισμός ορίων αιγιαλού - παραλίας στην θέση «ΡΟΔΙΝΗ» δημοτικής ενότητας Ρίου Δήμου Πατρέων.

Ο ΑΣΚΩΝ ΚΑΘΗΚΟΝΤΑ ΓΕΝΙΚΟΫ ΓΡΑΜΜΑΤΕΑ ΑΠΟΚΕΝΤΡΩΜΕΝΗΣ ΔΙΟΙΚΗΣΗΣ ΠΕΛΟΠΟΝΝΗΣΟΥ, ΔΥΤΙΚΗΣ ΕΛΛΑΔΑΣ ΚΑΙ ΙΟΝΙΟΥ

Έχοντας υπόψη:

1. Τις διατάξεις του Ν. 2503/1997 «Διοίκηση, Οργάνωση, Στελέχωση της Περιφέρειας, ρύθμιση θεμάτων για την Τοπική Αυτοδιοίκηση και άλλες διατάξεις», ως ισχύει.

2. Τις διατάξεις του Ν. 3200/1955 «περί Διοικητικής Αποκέντρωσης», όπως τροποποιήθηκε και ισχύει.

3. Την υπ' αριθμ. 1063349/790/Α0006/3-8-2004 απόφαση του Υπουργού Οικονομίας και Οικονομικών, σχετικά με την καταγραφή - διοικητική κωδικοποίηση των αρμοδιοτήτων σε θέματα υπηρεσιών του Υπουργείου Οικονομίας και Οικονομικών που περιέρχονται στους Γενικούς Γραμματείς Περιφερειών, κατά τις διατάξεις της παρ. 21 του άρθρου 46 του Ν. 3220/2004.

4. Τις διατάξεις της παρ. 21 του άρθρου 46 του Ν. 3220/2004 (Φ.Ε.Κ 15 τ.Α΄/28-1-2004) «Μέτρα αναπτυξιακής και κοινωνικής πολιτικής - αντικειμενικοποίηση του φορολογικού ελέγχου και άλλες διατάξεις».

5. Τις διατάξεις του άρθρου 280 του Ν. 3852/2010 (ΦΕΚ Α/87/7-6-2010) «Νέα Αρχιτεκτονική της Αυτοδιοίκησης και της Αποκεντρωμένης Διοίκησης - Πρόγραμμα Καλλικράτης».

6. Το Π.δ. 139/2010(ΦΕΚ Α΄ 232/27-12-2010) «Οργανισμός της Αποκεντρωμένης Διοίκησης Πελοποννήσου, Δυτ. Ελλάδος και Ιονίου».

7. Τις διατάξεις των άρθρων 3 και 5 του Ν. 2971/2001 (ΦΕΚ 285/τ.Α΄/19-12-2001), τις διατάξεις του Ν. 3978/2011, άρθρο 13 και ειδικότερα το άρθρο 11 του Ν. 4281/2014 (ΦΕΚ 160/Α/08-08-2014) και του άρθρου 27 του Ν. 4321/2015.

8. Τις διατάξεις του Π.δ. 111/2014 (ΦΕΚ 178/Α/ 29-08-2014) «Οργανισμός του Υπουργείου Οικονομικών» και ειδικότερα το άρθρο 105 σύμφωνα με το οποίο «οι Κτηματικές Υπηρεσίες καταργήθηκαν και συστάθηκαν οι Περιφερειακές Δ/νσεις Δημόσιας Περιουσίας».

9. Την πράξη 4 της 06-02-2015 (ΦΕΚ Α΄24/06-02-2015) «Αποδοχή παραιτήσεων Γενικών Γραμματέων των Αποκεντρωμένων Διοικήσεων της Χώρας.».

10. Τις διατάξεις του Ν. 4257/2014 αρ. 56 «Επείγουσες ρυθμίσεις Αρμοδιότητες Υπουργείου Εσωτερικών».

11. Την αίτηση της εταιρείας Κατσαράκης Α.Ε. (Αρ. πρωτ. 2911/22-07-2013) προς την Κτηματική Υπηρεσία Αχαίας για τον καθορισμό των ορίων αιγιαλού παραλίας στη θέση «Ροδινή» της Δ.Ε. Ρίου του Δήμου Πατρέων.

12. Το από τον Σεπτέμβριο του 2014 τοπογραφικό διάγραμμα (μία πινακίδα) σε κλίμακα 1:500,που συντάχθηκε από τον τοπογράφο τεχν. μηχανικό Γεώργιο Αργυρόπουλο το οποίο ελέγχθηκε δειγματοληπτικά επί του πεδίου στις 16-09-2014 από το 4ο μέλος της Επιτροπής τοπογράφο μηχανικό Ιωάννη Μαντζουράνη και θεωρήθηκε από τον Κων/νο Καραντζιά τοπ. μηχανικό Δ/ντή της Δ/νσης Πολεοδομικού Σχεδιασμού του Δήμου Πατρέων. (3ο μέλος).

13. Το υπ' αριθμ. Φ. 119/281950/Σ.5357/18-12-2013 έγγραφο του ΓΕΕΘΑ σύμφωνα με το οποίο από πλευράς αρμοδιοτήτων του,όπως αυτές απορρέουν από το άρθρο 17 του Ν. 2971/2001, δεν έχει αντίρρηση για τη συνέχιση της διαδικασίας καθορισμού των ορίων αιγιαλού - παραλίας και τυχόν υπάρχοντος παλαιού αιγιαλού στη θέση Ροδινή του Δήμου Πατρέων.

14. Την από 16-09-2014 έκθεση φωτοερμηνείας της άνω περιοχής, που συντάχθηκε από τον αγρονόμο τοπογράφο μηχανικό Ιωάννη Μαντζουράνη από την οποία δεν προκύπτει η ύπαρξη παλαιού - αιγιαλού, αλλά και το γεγονός ότι από την έρευνα της Επιτροπής δεν προ-

έκυψαν ενδείξεις επί του εδάφους ή άλλα αποδεικτικά στοιχεία περί ύπαρξης παλαιού αιγιαλού.

15. Την από 16-09-2014 Έκθεση της Επιτροπής αιγιαλού παραλίας για τον καθορισμό των ορίων αιγιαλού παραλίας στην στη θέση Ροδινή της Δημοτικής Ενότητας Ρίου του Δήμου Πατρέων.

16. Το υπ’ αριθμ. 62/08-12-2015 έγγραφο της Περιφερειακής Δ/νσης Δημόσιας Περιουσίας Πελοποννήσου Δυτικής Ελλάδας και Ιονίου προς την Αποκεντρωμένη Διοίκηση Πελοποννήσου Δυτικής Ελλάδας και Ιονίου για έκδοση της σχετικής απόφασης.

17. Το υπ’ αριθμ. 68473/11880/27-01-2016 έγγραφό μας προς την Περ/κή Δ/νση Δημόσιας Περιουσίας με επιστροφή του φακέλου της υπόθεσης για τη συμπλήρωση αυτού.

18. Το υπ’ αριθμ. 8734/16-05-2016 έγγραφο Περιφερειακής Δ/νσης Δημόσιας Περιουσίας Πελοποννήσου Δυτικής Ελλάδας και Ιονίου προς την Αποκεντρωμένη Διοίκηση Πελοποννήσου Δυτικής Ελλάδας και Ιονίου με συμπληρωμένα τα στοιχεία του φακέλου της υπόθεσης για έκδοση της σχετικής απόφασης, αποφασίζουμε:

Επικυρώνουμε την από 16-09-2014 Έκθεση της Επιτροπής αιγιαλού και παραλίας, για τον καθορισμό των ορίων αιγιαλού παραλίας στη θέση «ΡΟΔΙΝΗ» Δημοτικής Ενότητας Ρίου του Δήμου Πατρέων, καθώς επίσης και το από τον Σεπτέμβριο του 2014 τοπογραφικό διάγραμμα (μία πινακίδα) σε κλίμακα 1:500,που συντάχθηκε από τον τοπογράφο τεχν. μηχανικό Γεώργιο Αργυρόπουλο, ελέγχθηκε δειγματοληπτικά επί του πεδίου στις 16-09-2014, τοπογράφο μηχανικό Ιωάννη Μαντζουράνη και θεωρήθηκε από τον Κων/νο Καραντζιά τοπ. μηχανικό Δ/ντή της Δ/νσης Πολεοδομικού Σχεδιασμού του Δήμου Πατρέων, ως εξής:

1. Με κόκκινη πολυγωνική γραμμή, την οριογραμμή του αιγιαλού, και με στοιχεία κορυφών 1, 2, 3, 4, 5, 6, 7, 8,...21, 22, 23 (σύνολο κορυφών είκοσι τρία). Η κορυφή 1 ταυτίζεται με την κορυφή 28 της όμορης καθορισμένης γραμμής αιγιαλού σύμφωνα με την από 27-11-2012 έκθεση της επιτροπής.

2. Την οριογραμμή της παραλίας με συνεχή κίτρινη πολυγωνική γραμμή και στοιχεία κορυφών 1΄, 2΄, 3΄, 4΄, 5΄, 6΄, 7΄, 8΄, ..., 21΄, 22΄, 23΄ (σύνολο κορυφών είκοσι τρία).

Οι συντεταγμένες των κορυφών του αιγιαλού και της παραλίας αναφέρονται στο σύστημα ΕΓΣΑ 87 και αναγράφονται αναλυτικά στο τοπογραφικό διάγραμμα που συνοδεύει την παρούσα έκθεση.

3. Η επιτροπή διαπίστωσε ότι δεν υφίσταται παλαιός αιγιαλός.

Η απόφαση αυτή, με την έκθεση της επιτροπής καθορισμού ορίων αιγιαλού παραλίας και το τοπογραφικό διάγραμμα, να δημοσιευθούν στην Εφημερίδα της Κυβερνήσεως.

Πάτρα, 24 Μαΐου 2016

Ο Ασκών καθήκοντα Γενικού Γραμματέα
Αποκεντρωμένης Διοίκησης

ΔΙΟΝΥΣΙΟΣ ΠΑΝΑΓΙΩΤΟΠΟΥΛΟΣ

ΕΚΘΕΣΗ

Της επιτροπής καθορισμού αιγιαλού και παραλίας του άρθρου 3 του Ν. 2971/2001 για τον καθορισμό των οριογραμμών του αιγιαλού και της παραλίας στη θέση «ΡΟΔΙΝΗ» της Δημοτικής Ενότητας Ρίου του Δήμου Πατρέων.

Στην Πάτρα σήμερα οι υπογεγραμμένοι

1. Μπακλέσης Ιωάννης προϊστάμενος της Κτηματικής Υπηρεσίας Αχαΐας ως πρόεδρος.

2. Μαχαίρας Αντώνιος Πλωτάρχης Λ. Σώματος Υπολιμενάρχης Κ.Λ. Πάτρας.

3. Καραντζιάς Κων/νος προϊστάμενος της Δνσης Πολεοδομικού Σχεδιασμού του Δήμου Πατρέων.

4. Μαντζουράνης Ιωάννης τοπογράφος μηχανικός προϊστάμενος τμήματος πολεοδομικού σχεδιασμού και εφαρμογών του Δήμου Πατρέων, ως μέλος.

5. Ο Τσακαρέστος Ιωάννης προϊστάμενος της Δνσης περιβάλλοντος και χωρικού Σχεδιασμού της Αποκεντρωμένης διοίκησης Πελοποννήσου-Δυτικής Ελλάδος και Ιονίου αν και προσκλήθηκε έγκαιρα με το υπ’ αρ. 2688/24.07.2014 έγγραφο της Κ.Υ. Αχαΐας δεν προσήλθε (Απών), που αποτελούμε την επιτροπή Καθορισμού των ορίων αιγιαλού και παραλίας του Νομού Αχαΐας (άρθρο 3 Ν 2971/2001) όπως αυτή συγκροτήθηκε με την υπ’ αρ. 143681111933/ 28-11-2013 απόφαση και Τροποποιήθηκε με τις υπ’ αριθμ. 35803/24-03-2014 και 50020/2-05-2014 αποφάσεις του γενικού Γραμματέα της Αποκεντρωμένης Διοίκησης Πελοποννήσου - Δυτικής Ελλάδος και Ιονίου, συγκλήθηκε δε. μετά την υπ’ αριθμ. 2688/24-7-14 πρόσκληση του προέδρου της.

Μεταβήκαμε επιτόπου στην προαναφερόμενη περιοχή (16/09/2014) και

Αφού λάβαμε υπ' όψιν:

1. Την υπ’ αριθμ. 2911/22.07.2013 αίτηση της εταιρείας ΚΑΤΣΑΡΑΚΗΣ Α.Ε. για τον καθορισμό των ορίων αιγιαλού - παραλίας στην περιοχή Ροδινή της Δ.Ε. Ρίου του Δήμου Πατρέων.

2. Τις διατάξεις του Ν. 2971/2001 «Περί αιγιαλού και παραλίας όπως τροποποιήθηκαν και ισχύουν με το άρθρο 113 του Ν. 3978/2001.

3. Το από Σεπτέμβριο 2014 τοπογραφικό διάγραμμα σε μία (1) πινακίδα υπό κλίμακας 1.500 του τοπογράφου τεχν. μηχανικού Γεωργίου Αργυρόπουλου το οποίο ελέχθηκε δειγματοληπτικά επί του πεδίου (σήμερα 16-09-2014) από το 4ο μέλος της επιτροπής τοπογράφο μηχανικό Ιωάννη Μαντζουράνη και θεωρήθηκε από τον Κωνσταντίνο Καραντζιά τοπ. μηχανικό Δντή της Δνσης Πολεοδομικού Σχεδιασμού του Δήμου Πατρέων (3ο μέλος).

4. Το υπ’ αριθμ. Φ11912819501Σ 5357118-12-2013 έγγραφο με τη σύμφωνη γνώμη του ΓΕΕΘΑ.

5. Την από 16-09-2014 έκθεση φωτοερμηνείας της άνω περιοχής, που συντάχθηκε από τον αγρονόμο τοπογράφο μηχανικό Ιωάννη Μαντζουράνη (4ο μέλος) από την οποία δεν προκύπτει η ύπαρξη παλαιού αιγιαλού, αλλά και το γεγονός ότι από έρευνα της επιτροπής δεν προέκυψαν ενδείξεις επί του εδάφους η άλλα αποδεικτικά στοιχεία περί ύπαρξης παλαιού αιγιαλού.

6. Τα στοιχεία καθορισμού αιγιαλού και παραλίας σε εφαρμογή του άρθρου 9 του Ν. 2974/2001 όπως προκύ-

πτουν από τον πλοηγό που προσκομίστηκαν σε φωτοαντίγραφα από τον Υπολιμενάρχη Κ.Λ. Πάτρας (1° μέλος) και ειδικότερα:

Η ακτή της περιοχής του καθορισμού είναι αμμοχαλικώδης με μικρή υψομετρική διαφορά και η περιοχή δεν παρουσιάζει εξάρσεις.

Κατά μήκος του τμήματος της ακτής υπάρχουν βάθη μεγάλα σε μικρή απόσταση από αυτή.

Η σύσταση του πυθμένα σε μεγαλύτερα βάθη χαρακτηρίζεται αμμώδης και πλησίον της ακτής πετρώδης-χαλικώδης.

Η ανάπτυξη της ακτής σε συνάρτηση με τους πνέοντες ανέμους συνήθως, επιτρέπει ήπιο έως μέτριο ύφος κύματος.

7. Το γεγονός ότι δεν υφίστανται ιδιαίτερες χωροταξικές κατευθύνσεις από το πλαίσιο χωροταξικού σχεδιασμού της Περιφέρειας Δυτικής Ελλάδος που να επηρεάζουν την παράκτια ζώνη.

8. Το γεγονός ότι δεν εμφανίζονται ευπαθή οικοσυστήματα ούτε έχουν καθοριστεί προστατευόμενες περιοχές και δεν εντοπίστηκαν παράκτιοι φυσικοί πόροι.

9. Την μη ύπαρξη καταγεγραμμένων Δημόσιων κτημάτων σε άμεση γειτνίαση με την παράκτια ζώνη.

10. Την μη ύπαρξη Κτηματολογίου στην περιοχή.

11. Την μη ύπαρξη υφιστάμενων κτισμάτων η άλλων τεχνικών έργων, αποφασίζουμε:

Καθορίζουμε επί του ανωτέρου Τοπογραφικού Διαγράμματος

1. Την οριογραμμή του αιγιαλού με κόκκινη συνεχή Πολυγωνική Γραμμή και στοιχεία κορυφών 1, 2, 3, 4, 5, 6, 7, 8, ..., 21, 22, 23 (σύνολο κορυφών 23). Η κορυφή 1 ταυτίζεται με την κορυφή 28 της όμορης καθορισμένης γραμμής αιγιαλού σύμφωνα με την από 27-11-2012 έκθεση της επιτροπής.

2. Την οριογραμμή της παραλίας με κίτρινη συνεχή πολυγωνική Γραμμή και στοιχεία κορυφών 1΄, 2΄, 3΄, 4΄, 5΄, 6΄, 7΄, 8΄, ..., 21΄, 22΄, 23΄ (σύνολο κορυφών 23).


Οι συντεταγμένες των κορυφών του αιγιαλού και της παραλίας αναφέρονται στο σύστημα ΕΓΣΑ 87 και αναγράφονται αναλυτικά στο τοπογραφικό διάγραμμα που συνοδεύει την παρούσα έκθεση.

3. Δεν υφίσταται παλαιός αιγιαλός.

Πάτρα, 16 Σεπτεμβρίου 2014

Η Επιτροπή

Ο Πρόεδρος	Τα Μέλη
ΙΩΑΝΝΗΣ ΜΠΑΚΛΕΣΗΣ	ΑΝΤΩΝΗΣ ΜΑΧΑΙΡΑΣ ΚΩΝ/ΝΟΣ ΚΑΡΑΝΤΖΙΑΣ ΙΩΑΝΝΗΣ ΜΑΝΤΖΟΥΡΑΝΗΣ

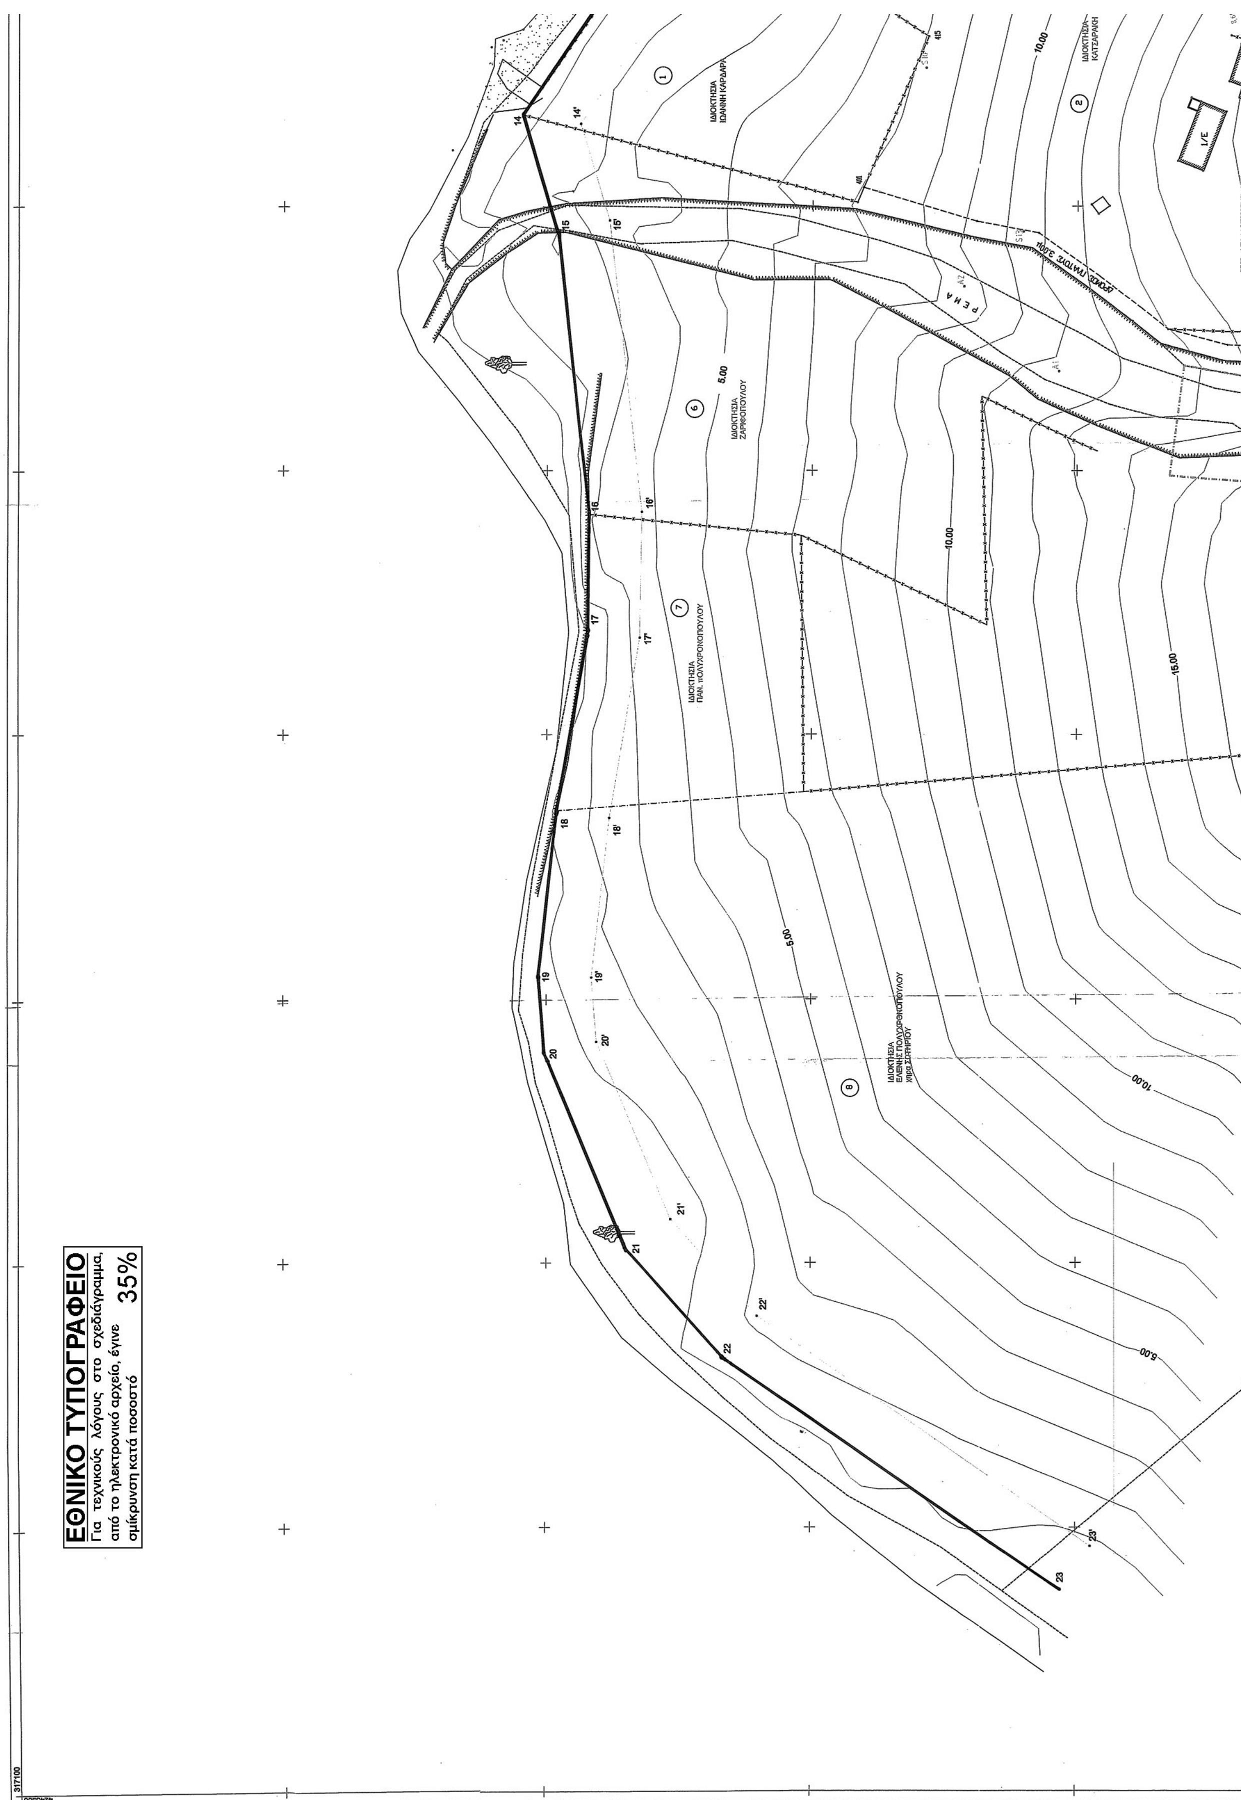
ΕΘΝΙΚΟ ΤΥΠΟΓΡΑΦΕΙΟ
Για τεχνικούς λόγους στο σχεδιάγραμμα, από το ηλεκτρονικό αρχείο, έγινε σμίκρυνση κατά ποσοστό 35%

317650 4243900

θαλασσα

ΙΔΙΟΚΤΗΣΙΑ ΚΑΤΣΑΡΑΚΗ

ΙΔΙΟΚΤΗΣΙΑ ΚΑΤΣΑΡΑΚΗ

10.00

ΣΥΝΤΕΤΑΓΜΕΝΕΣ ΣΤΑΣΕΩΝ ΣΕ
ΠΡΟΒΟΛΗ ΕΓΣΑ

S4	317354.979	4243649.787
S3	317374.072	4243667.057
A1	317368.859	4243703.481
A2	317384.878	4243721.413
S13	317395.251	4243710.264
S10	317426.121	4243728.633
S12	317468.019	4243774.472
S1	317404.795	4243637.635
S2	317439.154	4243670.898

ΠΙΝΑΚΑΣ ΣΥΝΤΕΤΑΓΜΕΝΩΝ
Α. ΓΡΑΜΜΗ ΑΙΓΙΑΛΟΥ

Α 1	317600.000	4243603.750
Α 2	317559.530	4243643.261
Α 3	317518.220	4243695.713
Α 4	317512.061	4243706.752
Α 5	317509.820	4243712.424
Α 6	317506.598	4243717.947
Α 7	317498.343	4243735.029
Α 8	317495.615	4243739.959
Α 9	317488.932	4243752.196
Α10	317482.571	4243760.583
Α11	317467.921	4243772.309
Α12	317462.933	4243775.396
Α13	317452.701	4243780.759
Α14	317417.373	4243804.776
Α15	317395.389	4243798.191
Α16	317341.574	4243792.114
Α17	317319.214	4243792.454
Α18	317285.590	4243798.058
Α19	317254.355	4243801.534
Α20	317239.600	4243800.339
Α21	317202.890	4243785.067
Α22	317182.419	4243766.761
Α23	317142.219	4243708.591

Β. ΓΡΑΜΜΗ ΠΑΡΑΛΙΑΣ

Π 1	317593.639	4243595.985
Π 2	317552.078	4243636.561
Π 3	317509.873	4243690.148
Π 4	317503.005	4243702.460
Π 5	317500.799	4243708.042
Π 6	317497.764	4243713.245
Π 7	317489.459	4243730.429
Π 8	317486.852	4243735.142
Π 9	317480.513	4243746.748
Π10	317475.353	4243753.551
Π11	317462.144	4243764.124
Π12	317457.974	4243766.705
Π13	317447.552	4243772.168
Π14	317415.685	4243793.832
Π15	317397.401	4243788.355
Π16	317342.061	4243782.106
Π17	317318.311	4243782.466
Π18	317284.214	4243788.149
Π19	317254.204	4243791.489
Π20	317241.982	4243790.499
Π21	317208.294	4243776.484
Π22	317189.970	4243760.098
Π23	317150.446	4243702.906

Παρατηρησεις

1. Οι συντεταγμένες του σχεδίου αναφέρονται στο Ελληνικό Γεωδαιτικό Συστημα Αναφοράς (ΕΓΣΑ 87)
2. Η εξαρτηση στο σύστημα ΕΓΣΑ 87 έγινε με χρήση των υπηρεσιών Hepos της εταιρείας Ε.Κ.ΧΑ, Α.Ε.
3. Τα υψόμετρα είναι ορθομετρικά (αναφέρονται στη μέση στάθμης θαλάσσης) και οι ισουψείς καμπύλες αποδίδουν με ακρίβεια το ανάγλυφο στη περιοχή καθορισμού του αιγιαλού
4. Η αποτύπωση πραγματοποιήθηκε στον Αυγουστο του 2014
5. Επι του διαγράμματος έχει σχεδιαστεί η καθορισμένη απο την επιτροπή γραμμή αιγιαλού με ερυθρό γραμμικό συμβολισμό

Υπομνημα Επιτροπης

Το παρόν συνοδεύει την απο 16 Σεπτεμβριου 2014 Εκθεσηςτης Επιτροπής καθορισμου των ορίων Αιγιαλού

Οριογραμμή Αιγιαλού σύμφωνα με τό απο 27-11-2012 Πρακτικό Επιτροπής

Οριογραμμή Αιγιαλού κατα την πρόταση της παρούσας Επιτροπής (Συνεχής ερυθρά γραμμή)

Οριογραμμή Παραλίας κατα την πρόταση της παρούσας Επιτροπής (Συνεχής κίτρινη γραμμή)

Οριο απαλλοτρίωσης


Οι κορυφές των οριογραμμών Αιγιαλού και Παραλίας εξασφαλίζονται με τίς ορθογώνιες συντεταγμένες στο Συστημα ΕΓΣΑ 87 που αναγράφονται παραπάνω
Το μήκος του καθοριζόμενου Αιγιαλου είναι 594.15 μ.
Η οριογραμμή Παραλίας χαράσεται σε σταθερή απόσταση 10,00μ. απο την Οριογραμμή Αιγιαλού

Η ΕΠΙΤΡΟΠΗ

Ο ΠΡΟΕΔΡΟΣ



ΤΑ ΜΕΛΗ

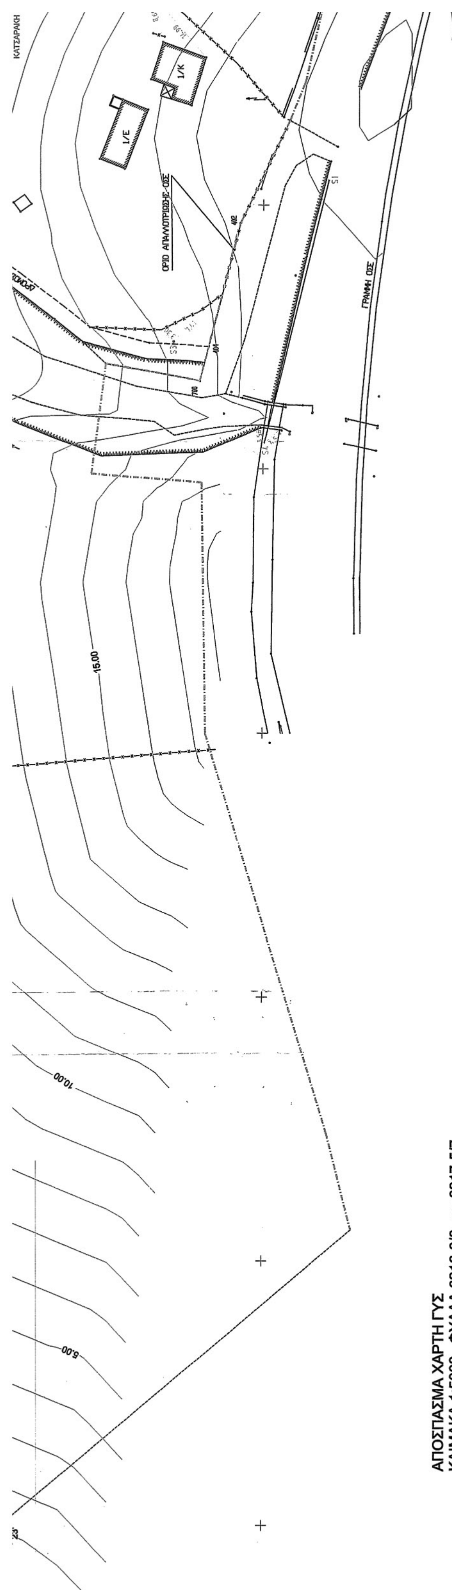



ΑΠΟΣΠΑΣΜΑ ΧΑΡΤΗ ΓΥΣ
ΚΛΙΜΑΚΑ 1:5000 ΦΥΛΛΑ 6216-6/8 και 6217-5/7

Οριο απαλλοτρίωσης

Οι κορυφές των οριογραμμών Αιγιαλού και Παραλίας εξασφαλίζονται με τίς ορθογώνιες συντεταγμένες στο Σύστημα ΕΓΣΑ 87 που αναγράφονται παραπάνω

Το μήκος του καθοριζόμενου Αιγιαλου είναι 594.15 μ.

Η οριογραμμή Παραλίας χαράσεται σε σταθερή απόσταση 10,00μ. απο την Οριογραμμή Αιγιαλού

Η ΕΠΙΤΡΟΠΗ

Ο ΠΡΟΕΔΡΟΣ

Γ. Μπαικλέσης

ΤΑ ΜΕΛΗ

1,

2,

3,

ΤΕΧΝΙΚΟ ΓΡΑΦΕΙΟ
ΓΙΩΡΓΟΣ ΝΙΚ. ΑΡΓΥΡΟΠΟΥΛΟΣ
ΤΟΠΟΓΡΑΦΟΣ ΤΕΧΝ. ΜΗΧΑΝΙΚΟΣ
ΤΣΑΜΑΔΟΥ 76 ΠΑΤΡΑ
ΤΗΛ 2610.325025 FAX 2610.310718
email : gsurvey@otenet.gr

ΤΟΠΟΓΡΑΦΙΚΟ ΔΙΑΓΡΑΜΜΑ

ΕΡΓΟΔΟΤΗΣ : ΚΑΤΣΑΡΑΚΗΣ Α.Ε

ΘΕΜΑ ΣΧΕΔΙΟΥ : ΚΑΘΟΡΙΣΜΟΣ ΑΙΓΙΑΛΟΥ

ΘΕΣΗ : ΡΟΔΙΝΗ ΤΟΠΙΚΗ ΚΟΙΝΟΤΗΤΑ : ΡΟΔΙΝΗΣ ΔΗΜΟΤΙΚΗ ΕΝΟΤΗΤΑ : ΡΙΟΥ	ΚΛΙΜΑΚΑ 1:500 ΠΙΝΑΚΙΔΑ ΣΧΕΔΙΟΥ :
ΔΗΜΟΣ : ΠΑΤΡΕΩΝ	ΧΡΟΝΟΣ ΜΕΛΕΤΗΣ : 9ος 2014

Α.Δ.Π.Δ.Ε.Ι./Δ/νση Οικονομικού

ΞΕΡΓΑΚΗ

ΠΟΛΙΤΙΚΟΣ ΜΗΧΑΝΙΚΟΣ Τ.Ε.

25-2-16

ΕΠΙΚΥΡΩΝΕΤΑΙ

Πάτρα 16/9/2014

αρ. 16843

Πάτρα 24/05/2016

Θεωρήθηκε ελήφθη επί του πεδίου

Θεωρήθηκε από τη Πολεοδομία Δήμου Πατρέων

ΥΠΟΓΡΑΦΗ

ΣΦΡΑΓΙΔΑ

ΓΙΩΡΓΟΣ Ν. ΑΡΓΥΡΟΠΟΥΛΟΣ
ΤΕΧΝ. ΤΟΠΟΓΡΑΦΟΣ ΜΗΧΑΝΙΚΟΣ

ΙΩΑΝΝΗΣ Γ. ΜΑΝΤΖΟΥΡΑΝΗΣ

ΚΑΤΣΑΡΑΚΗ

ΙΔΙΟΚΤΗΣΙΑ
ΚΛΗΡ. Ζ. ΑΡΓΥΡΟΠΟΥΛΟΥ

θαλασσα

Γραμμη αιγιαλου συμφωνα με το απο 27-11-2012 Πρακτικο επιτροπης

ΔΑΣΙΚΗ ΕΚΤΑΣΗ ΕΛΛΗΝΙΚΟ ΔΗΜΟΣΙΟ

ΟΡΙΟ ΑΠΑΛΛΟΤΡΙΩΣΗΣ

1/Κ

4243600



ΕΘΝΙΚΟ ΤΥΠΟΓΡΑΦΕΙΟ

Την ευθύνη για την εκτύπωση, διαχείριση και κυκλοφορία των φύλλων της Εφημερίδας της Κυβερνήσεως, (ΦΕΚ) στην έντυπη και ηλεκτρονική έκδοση, **έχει το Εθνικό Τυπογραφείο** το οποίο αποτελεί δημόσια υπηρεσία η οποία υπάγεται στο Υπουργείο Εσωτερικών και Διοικητικής Ανασυγκρότησης. Το Εθνικό Τυπογραφείο έχει επίσης την ευθύνη για την κάλυψη των εκτυπωτικών αναγκών του Δημοσίου. (Ν. 3469/2006, Α΄ 131).

ΥΠΗΡΕΣΙΕΣ ΠΟΥ ΠΑΡΕΧΕΙ ΤΟ ΕΘΝΙΚΟ ΤΥΠΟΓΡΑΦΕΙΟ

1. ΦΥΛΛΟ ΤΗΣ ΕΦΗΜΕΡΙΔΑΣ ΤΗΣ ΚΥΒΕΡΝΗΣΕΩΣ (ΦΕΚ)

Η ηλεκτρονική μορφή των ΦΕΚ καθώς και διάφορες πληροφορίες που σχετίζονται με αυτά, **διατίθενται δωρεάν από την ιστοσελίδα www.et.gr.** Για τα ΦΕΚ που δεν έχουν ψηφιοποιηθεί και καταχωρισθεί στην πιο πάνω ιστοσελίδα δίνεται η δυνατότητα δωρεάν αποστολής με ηλεκτρονικό ταχυδρομείο, μετά από αίτηση που υποβάλλεται ηλεκτρονικά με τη συμπλήρωση ειδικής φόρμας.

Η έντυπη μορφή των ΦΕΚ διατίθεται για μεμονωμένα φύλλα με το ανάλογο κόστος από το τμήμα Πωλήσεων απευθείας ή με ταχυδρομική αποστολή μέσω αίτησης παραγγελίας στα ΚΕΠ, ενώ για ετήσια συνδρομή από το τμήμα Συνδρομητών. Το κόστος για ασπρόμαυρο ΦΕΚ από 1 έως 16 σελίδες είναι 1€, προσαυξανόμενο κατά 0,20€ για κάθε επιπλέον οκτασέλιδο ή μέρος αυτού.

Τρόπος αποστολής κειμένων προς δημοσίευση

- Τα κείμενα για δημοσίευση στο ΦΕΚ, από όλες τις δημόσιες υπηρεσίες και τους φορείς του δημόσιου τομέα, **αποστέλλονται στην διεύθυνση webmaster.et@et.gr** με χρήση προηγμένης ψηφιακής υπογραφής και χρονοσήμανσης.
- Οι περιλήψεις Διακηρύξεων Δημοσίων Συμβάσεων, αποστέλλονται στην ηλεκτρονική διεύθυνση dds@et.gr με τη χρήση **απλού** ηλεκτρονικού ταχυδρομείου.
- Κατ’ εξαίρεση, πολίτες οι οποίοι δεν έχουν αποκτήσει προηγμένη ηλεκτρονική υπογραφή, μπορούν να αποστέλλουν ταχυδρομικά ή να καταθέτουν με εκπρόσωπό τους κείμενα προς δημοσίευση αποτυπωμένα σε χαρτί, στο Τμήμα Παραλαβής Δημοσιευτέας Ύλης.

Πληροφορίες σχετικά με την αποστολή/κατάθεση εγγράφων προς δημοσίευση, την πώληση των τευχών και τους ισχύοντες τιμοκαταλόγους για όλες τις υπηρεσίες θα βρείτε στην ιστοσελίδα. Επίσης στην ιστοσελίδα μπορείτε να αναζητήσετε πληροφορίες σχετικά με την πορεία δημοσίευσης των εγγράφων, εφόσον γνωρίζετε τον Κωδικό Αριθμό Δημοσιεύματος (ΚΑΔ). Τον ΚΑΔ εκδίδει το Εθνικό Τυπογραφείο για όλα τα κείμενα που πληρούν τις προϋποθέσεις δημοσίευσης.

2. ΚΑΛΥΨΗ ΕΚΤΥΠΩΤΙΚΩΝ ΑΝΑΓΚΩΝ του Δημοσίου και των φορέων του

Το Εθνικό Τυπογραφείο μετά από αίτημα φορέα του Δημοσίου αναλαμβάνει να σχεδιάσει και να εκτυπώσει κάρτες, βιβλία, αφίσες, μπλοκ, μηχανογραφικά έντυπα, φακέλους, φακέλους αλληλογραφίας, κ.ά. Επίσης σχεδιάζει και κατασκευάζει σφραγίδες.

ΕΠΙΚΟΙΝΩΝΙΑ ΜΕ ΤΟ ΕΘΝΙΚΟ ΤΥΠΟΓΡΑΦΕΙΟ

Ταχυδρομική Διεύθυνση: Καποδιστρίου 34, τ.κ. 10432, Αθήνα

ΤΗΛΕΦΩΝΙΚΟ ΚΕΝΤΡΟ: 210 5279000 - fax: 210 5279054

ΤΜΗΜΑΤΑ ΕΞΥΠΗΡΕΤΗΣΗΣ ΚΟΙΝΟΥ

Πωλήσεων: (Ισόγειο, τηλ. 210 5279178 - 180)
Συνδρομητών: (Ημιόροφος, τηλ. 210 5279136)
Πληροφοριών: (Ισόγειο, Γρ. 3 και τηλεφ. κέντρο 210 5279000)
Παραλαβής Δημ. Ύλης: (Ισόγειο, τηλ. 210 5279167, 210 5279139)

Ωράριο για το κοινό: Δευτέρα ως Παρασκευή: 8:00 - 13:30

Ιστοσελίδα: **www.et.gr**

Πληροφορίες σχετικά με την λειτουργία της ιστοσελίδας: **helpdesk.et@et.gr**

Αποστολή ψηφιακά υπογεγραμμένων εγγράφων προς δημοσίευση στο ΦΕΚ: **webmaster.et@et.gr**

Πληροφορίες για γενικό πρωτόκολλο και αλληλογραφία: **grammateia@et.gr**

